


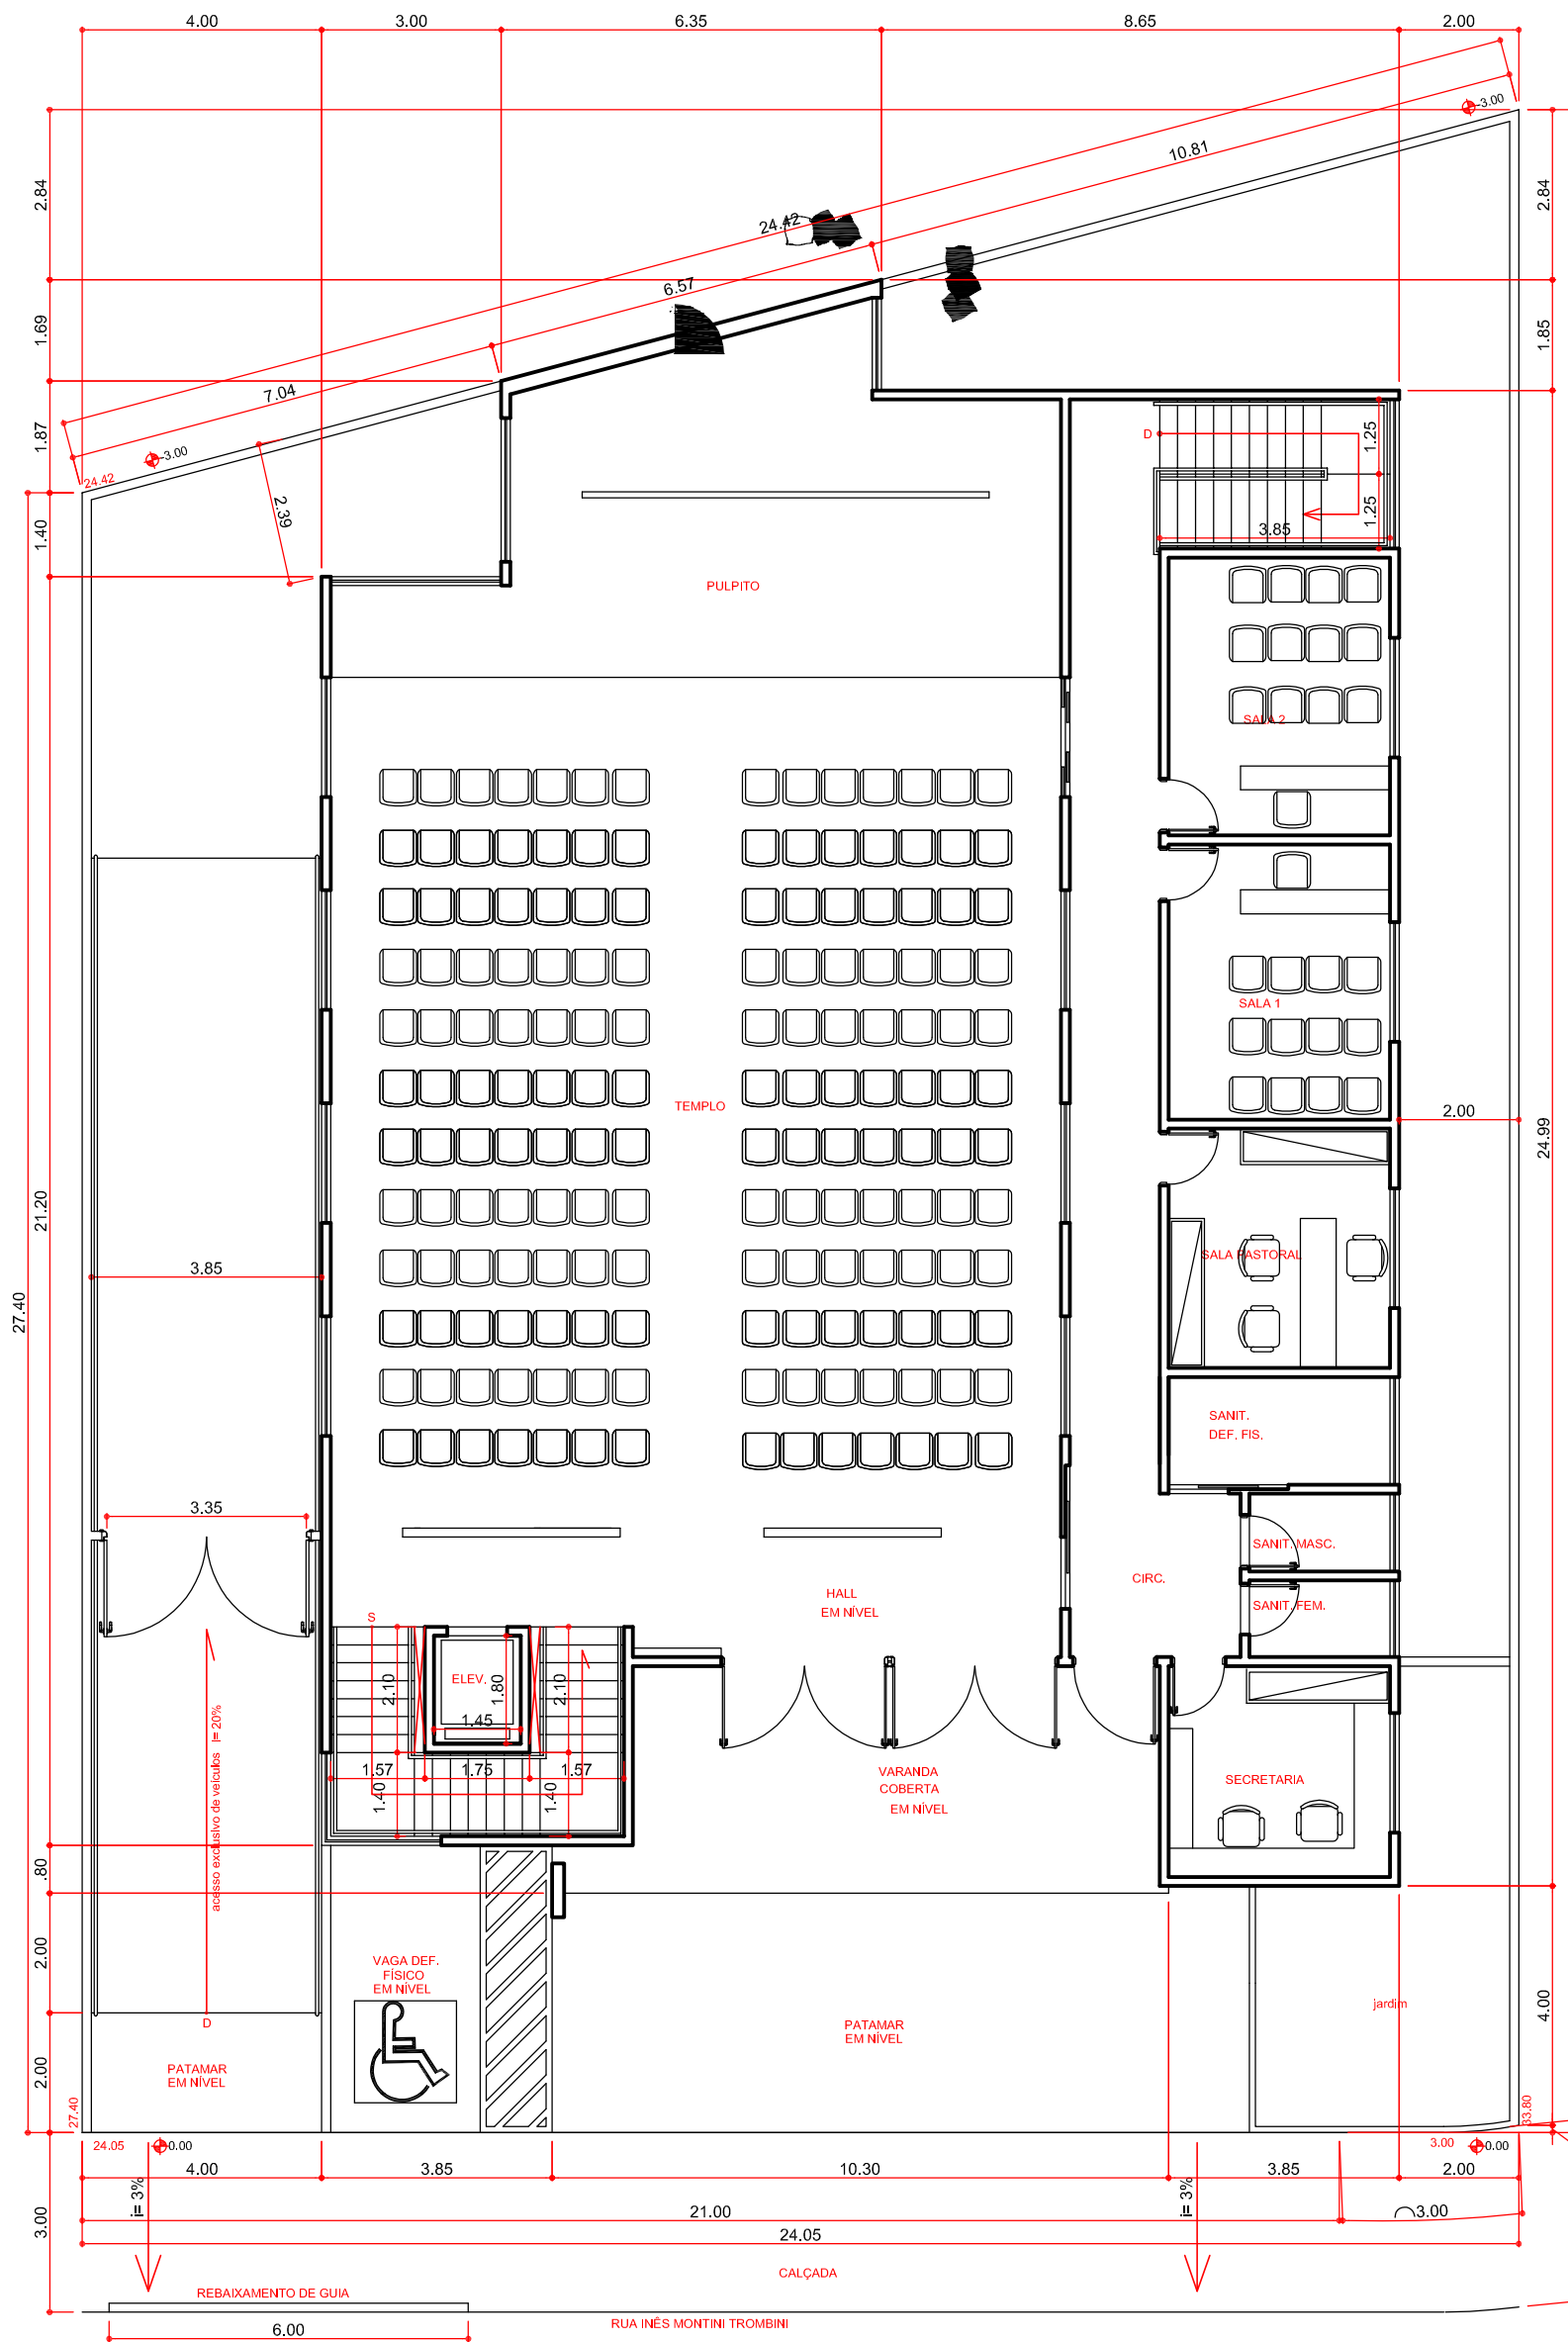


PLANTA BAIXA - PAV. TÉRREO
ESCALA 1 : 125

ANTEPROJETO DE UMA IGREJA					DATA	REVISÃO	PRANCHA
PROPRIETÁRIOS:					28/out/2014	R000	01
IPI VALE DO SOL							
ÁREAS:	TERRENO	PAV. TÉRREO	PAV. SUPERIOR	PAV. INFERIOR	TOTAL		
	734.00m²	419.75m²	83.65m²	365.89m²	869.29m²		
Local obra: Rua Inês Montini Trombini, 239 - Jardim Vale do Sol, Pres. Prudente - SP - CEP: 19063-620							
Projeto/IPI - Vale do Sol/Anteprojeto/2014/10_Outubro 2014/IPI - Vale do Sol (Anteprojeto - cozinha) 28-10-14 (Michel).dwg							



uf

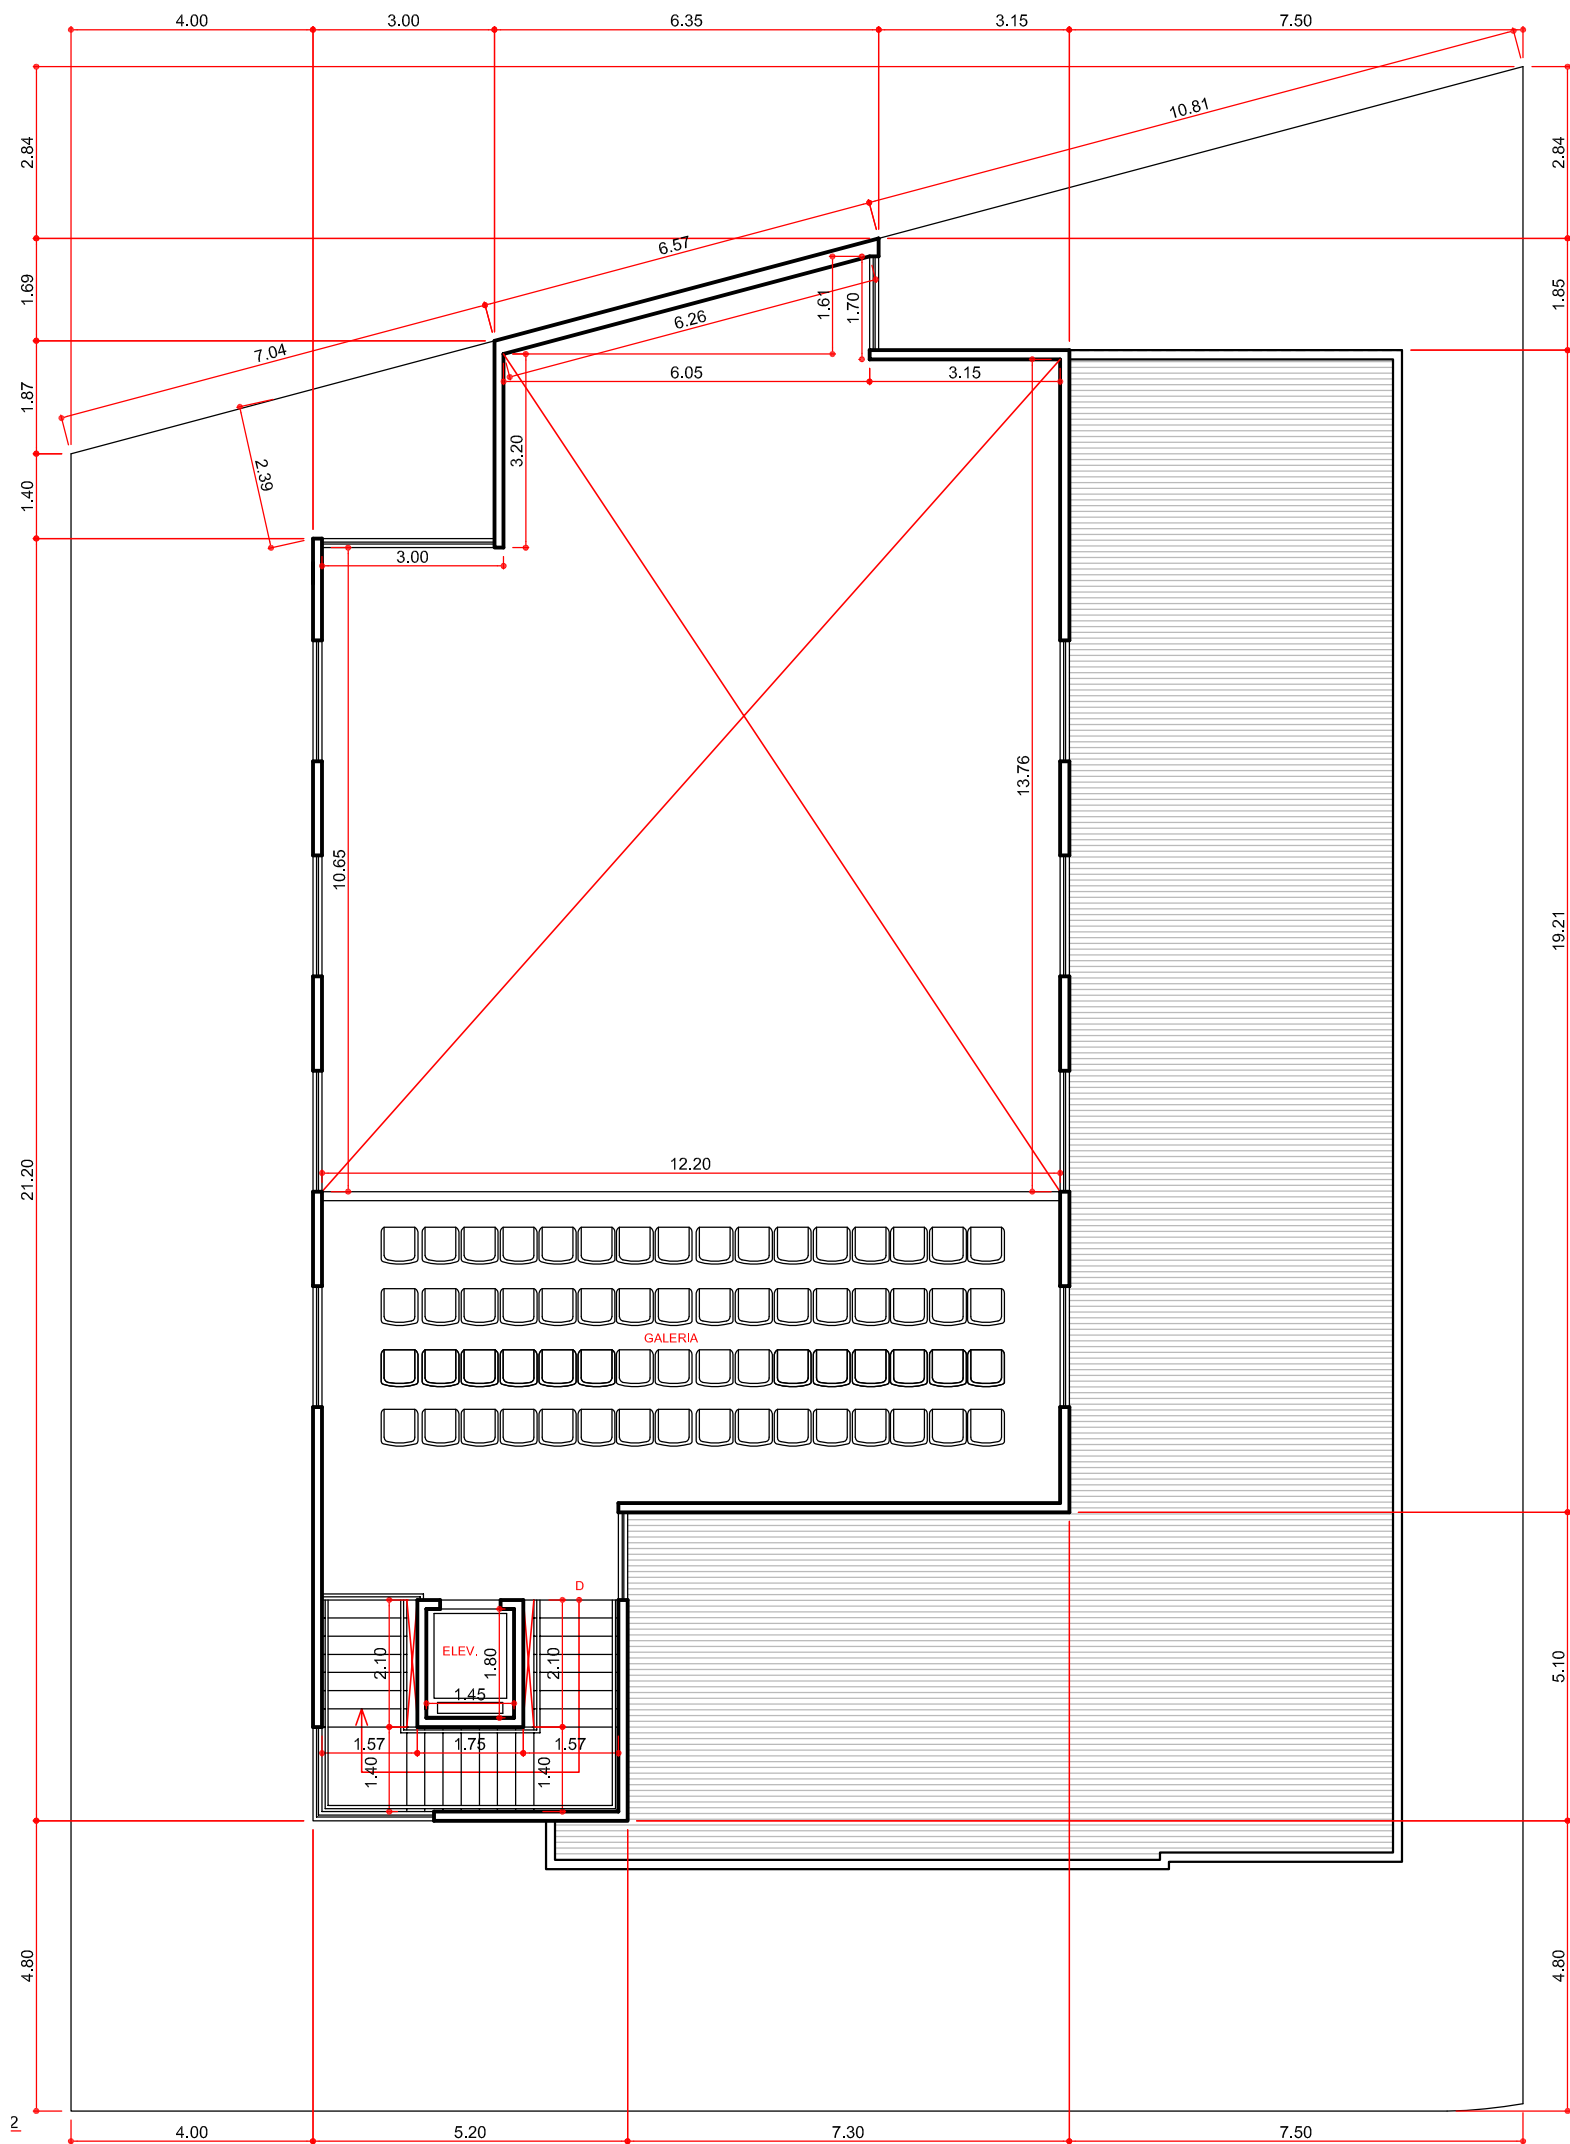


PLANTA BAIXA - PAV. SUPERIOR
ESCALA 1 : 125

ANTEPROJETO DE UMA IGREJA					DATA	REVISÃO	PRANCHA
PROPRIETÁRIOS:					28/out/2014	R000	02
IPI VALE DO SOL							
ÁREAS:	TERRENO	PAV. TÉRREO	PAV. SUPERIOR	PAV. INFERIOR	TOTAL		
	734.00m ²	419.75m ²	83.65m ²	365.89m ²	869.29m ²		
Local obra: Rua Inês Montini Trombini, 239 - Jardim Vale do Sol, Pres. Prudente - SP - CEP: 19063-620							
Projeto/IPI - Vale do Sol/Anteprojeto/2014/10_Outubro 2014/IPI - Vale do Sol (Anteprojeto - cozinha) 28-10-14 (Michel).dwg							



uf

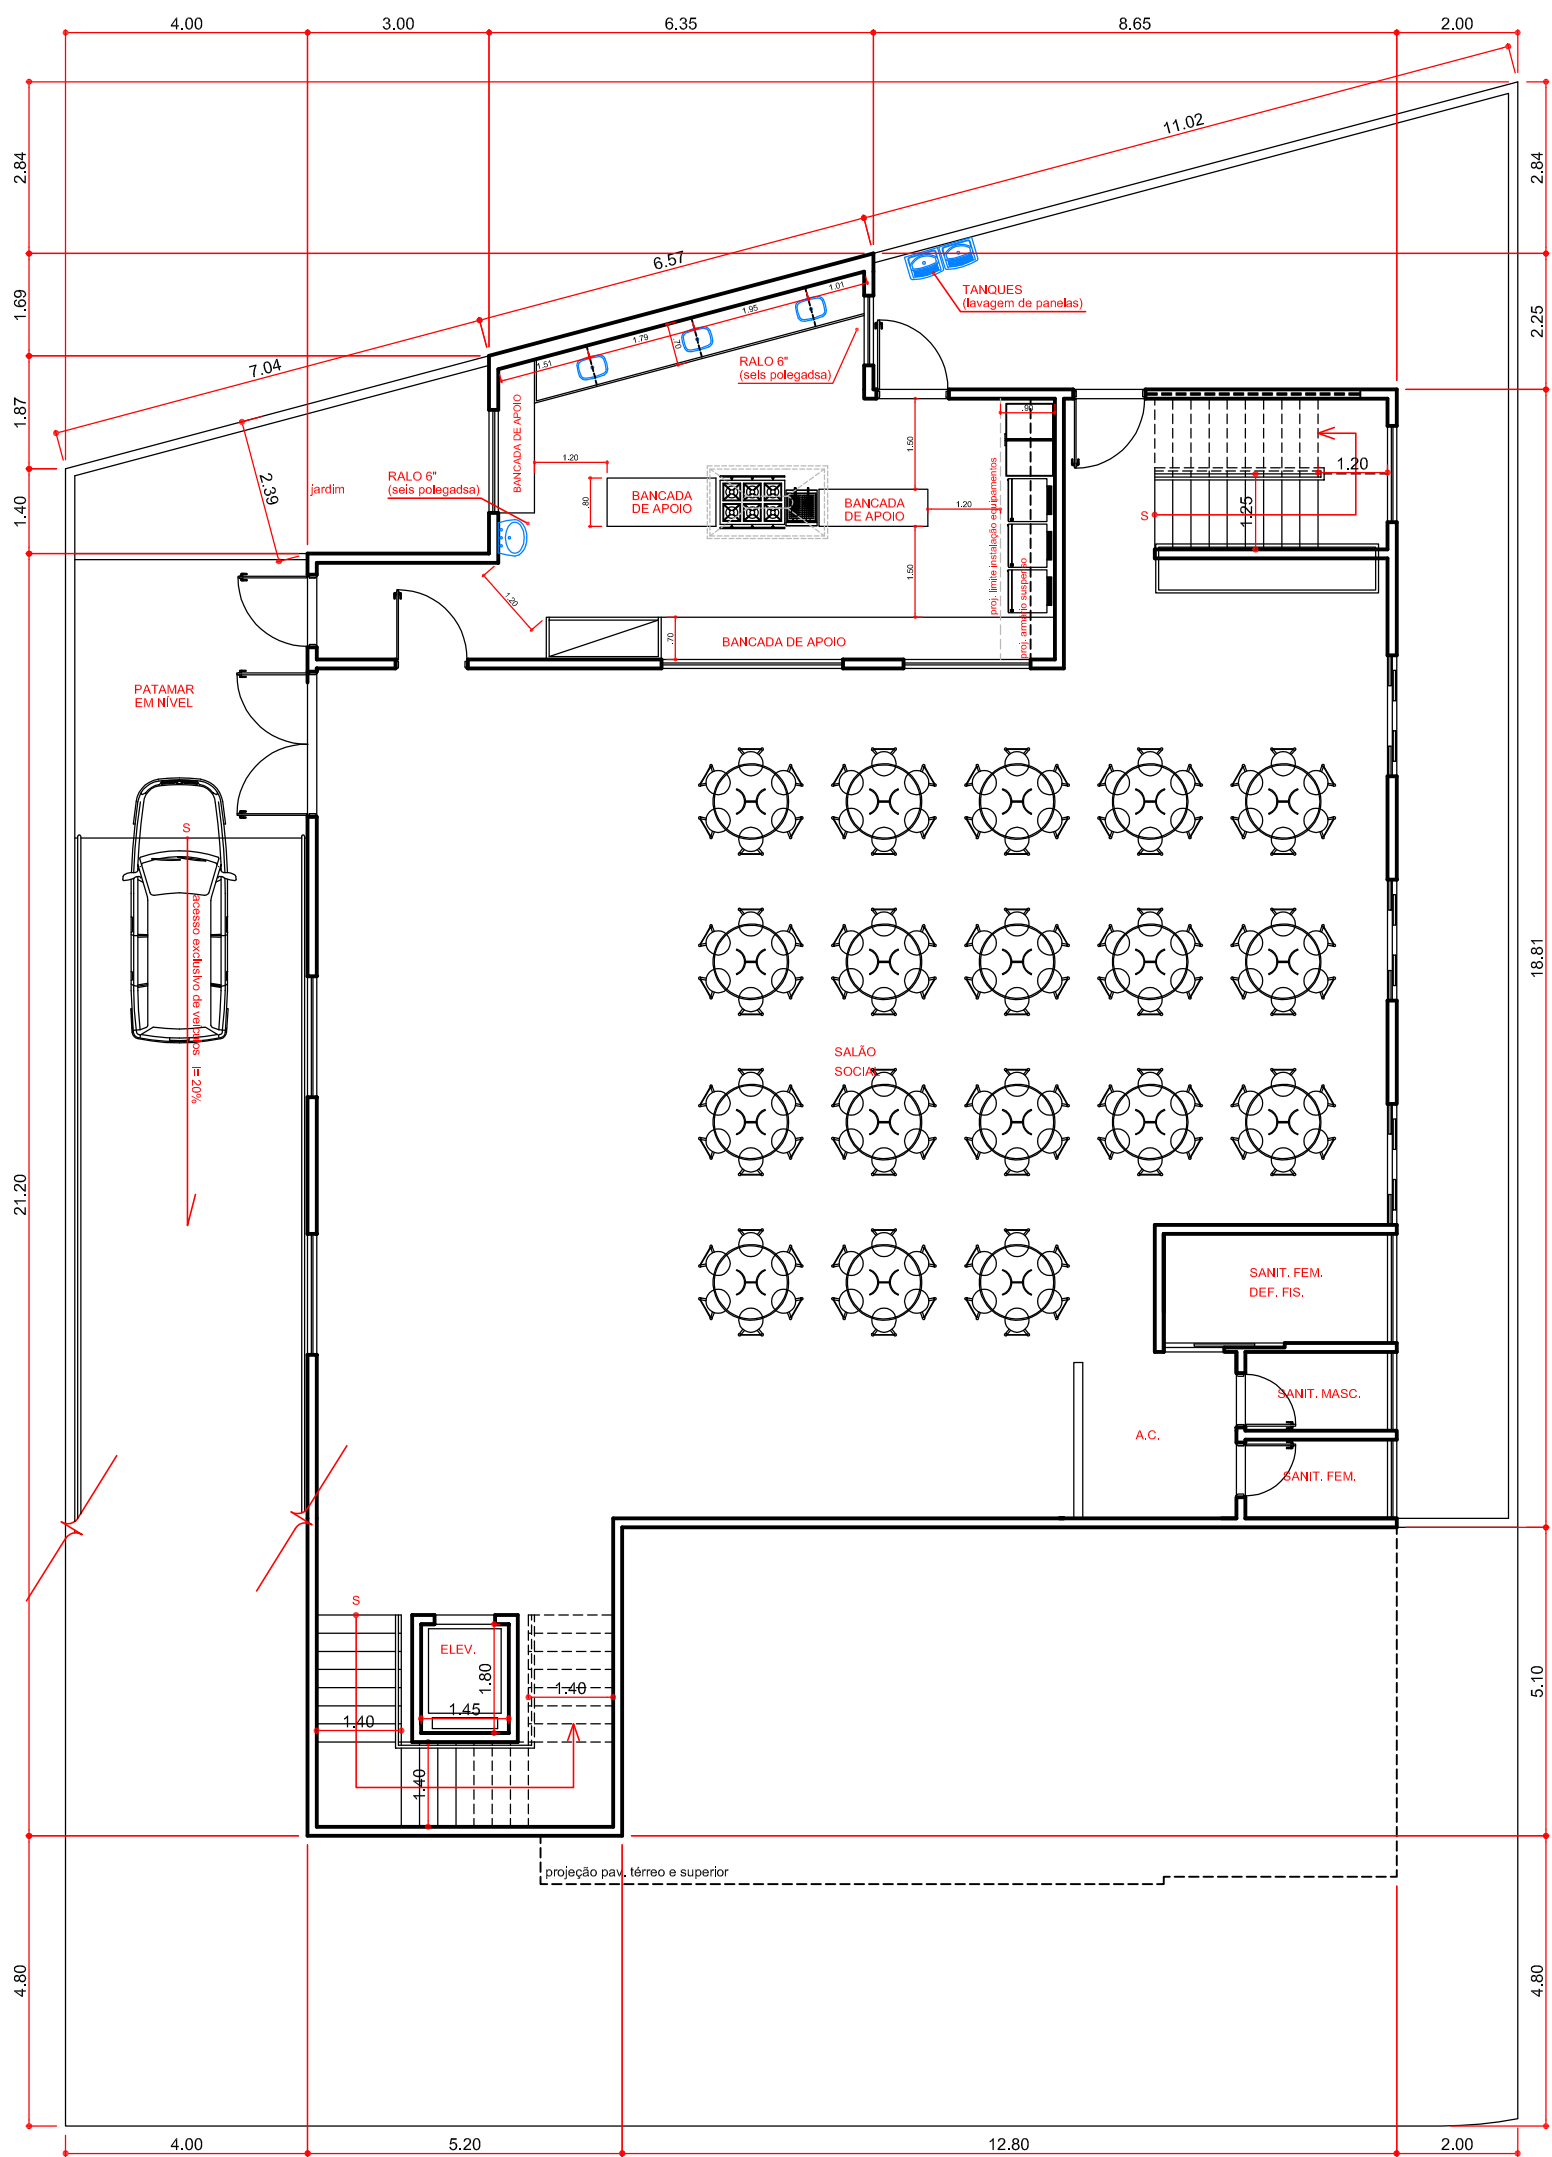

PLANTA BAIXA - PAV. INFERIOR (SUB-SOLO)
ESCALA 1 : 125

ANTEPROJETO DE UMA IGREJA					DATA	REVISÃO	PRANCHA
PROPRIETÁRIOS:					28/out/2014	R000	03
IPI VALE DO SOL							
ÁREAS:	TERRENO	PAV. TÉRREO	PAV. SUPERIOR	PAV. INFERIOR	TOTAL		
	734.00m²	419.75m²	83.65m²	365.89m²	869.29m²		
Local obra: Rua Inês Montini Trombini, 239 - Jardim Vale do Sol, Pres. Prudente - SP - CEP: 19063-620							
Projeto/IPI - Vale do Sol/Anteprojeto/2014/10_Outubro 2014/IPI - Vale do Sol (Anteprojeto - cozinha) 28-10-14 (Michel).dwg							



uf